



ΕΦΗΜΕΡΙΣ ΤΗΣ ΚΥΒΕΡΝΗΣΕΩΣ

ΤΗΣ ΕΛΛΗΝΙΚΗΣ ΔΗΜΟΚΡΑΤΙΑΣ

ΤΕΥΧΟΣ ΤΕΤΑΡΤΟ — Αρ. Φύλλου 843

8 Αυγούστου 2003

ΑΠΟΦΑΣΕΙΣ

Αριθ. 1049280/4434/Β0010 (1)

Καθορισμός ορίων αιγιαλού και παραλίας στη θέση «ΦΙΛΙΖΙ» Ν. ΠΑΡΟΥ, ΝΟΜΟΥ ΚΥΚΛΑΔΩΝ.

Ο ΥΦΥΠΟΥΡΓΟΣ
ΟΙΚΟΝΟΜΙΑΣ ΚΑΙ ΟΙΚΟΝΟΜΙΚΩΝ

Έχοντας υπόψη:

1. Τις διατάξεις του Ν.2971/2001 (ΦΕΚ 285/τ.Α΄/ 19.12.2001) «Περί αιγιαλού και παραλίας».

2. Τις διατάξεις του Ν.Δ.439/70 «περί συμπληρώσεως των διατάξεων περί αιγιαλού».

3. Τις διατάξεις του Ν. 3200/55 «περί διοικητικής αποκεντρώσεως» όπως αυτές τροποποιήθηκαν και ισχύουν σήμερα με τα Ν.Δ. 532/70, Β.Δ. 704/70, Β.Δ. 705/1970, Β.Δ. 192/72, Π.Δ. 71/84, Π.Δ. 347/86, Ν. 2026/92 και Π.Δ. 97/93.

4. Τις διατάξεις του άρθρου 19 παράγρ. 5 του Ν. 2344/1995, του άρθρου 52 παρ. 6 του Ν. 2218/1994, του άρθρου 4 παρ. 7 του Ν. 2240/1094, δυνάμει των οποίων αρμοδιότητες του Υπουργείου Οικονομικών που είχαν μεταβιβασθεί στους Νομάρχες, ανήκουν στον Περιφερειακό Δ/ντή, σε συνδυασμό με αυτές του άρθρου 14 παρ. 2 του Ν. 2399/1996 με τις οποίες προβλέπεται η κατάργηση των θέσεων των Περ/κών Δ/ντών, οι αρμοδιότητες πλέον του οποίου περιήλθαν στο Γενικό Γραμματέα της Περιφέρειας και ασκούνται από τον Αναπληρωτή Περιφερειακό Δ/ντή.

5. Τις διατάξεις του τέταρτου εδαφίου της παρ. 2 του άρθρου 1 και της παράγρ. 6 του ίδιου άρθρου του Ν. 2503/97 «Διοίκηση, οργάνωση, στελέχωση της Περιφέρειας, ρύθμιση θεμάτων για την τοπική αυτοδιοίκηση και άλλες διατάξεις» (ΦΕΚ 107/Α΄), σύμφωνα με τις οποίες οι Περιφερειακές Υπηρεσίες του Υπουργείου Οικονομικών, που συγκροτούσαν την Περιφερειακή Διοίκηση του Νομού ή Νομαρχίας, δεν υπήχθησαν στην ενιαία οργανική μονάδα της Περιφέρειας, ούτε καταργήθηκαν, αλλά αποτελούν από 1.9.1997 Υπηρεσίες του Υπουργείου Οικονομικών.

6. Το 28979/31.7.1997 έγγραφο της Δ/νσης Διοίκησης του Υπουργείου Εσωτερικών, Δημ. Διοίκησης και Αποκέντρωσης, σύμφωνα με το οποίο οι αρμοδιότητες του Γενικού Γραμματέα της Περιφέρειας σε θέματα Υπηρεσιών του Υπουργείου Οικονομικών, μεταφέρονται από 1.9.1997 στον Υπουργό Οικονομικών.

7. Την 1100383/1330/Α0006/31.10.2001 (ΦΕΚ 1485 τ. Β΄/31.10.2001) κοινή απόφαση του Πρωθυπουργού και Υπουργού Οικονομικών, «περί ανάθεσης αρμοδιοτήτων του Υπουργού Οικονομικών στους Υφυπουργούς».

8. Την 1115093/1378/Α0006/17.12.2001 (ΦΕΚ 1720 τ.Β΄/21.12.2001) απόφαση του Υφυπουργού Οικονομικών, «περί μεταβίβασης αρμοδιοτήτων του Υφυπουργού Οικονομικών στον Γενικό Γραμματέα, Γενικούς Δ/ντές κ.λ.π του Υπουργείου Οικονομικών», καθώς και την υπ' αριθμ. 1041136/468/Α0006/8.5.2002 Απόφαση του Υφυπουργού Οικονομίας και Οικονομικών, με την οποία συμπληρώνεται η προηγούμενη Απόφαση.

9. Την από 9.4.2002 έκθεση της κατά το άρθρο 3 του Ν. 2971/19.12.2001 αρμόδιας Επιτροπής καθορισμού ορίων αιγιαλού και παραλίας για τον καθορισμό ορίων αιγιαλού στη θέση «Φιλίζι» Ν. Πάρου.

10. Το από 13.3.1998 - 18.3.1998 φωτογραμμετρικό διάγραμμα του Υ.ΠΕ.ΧΩ.Δ.Ε. σε μια πινακίδα σε κλίμακα 1:1000, το οποίο θεωρήθηκε στις 15.1.2002 από τον Δ/ντή της Δ/νσης φωτογραμμετρίας του Υπουργού Υ.ΠΕ.ΧΩ.Δ.Ε., Α. Ρέπουλη.

11. Την 544 5/375/03/5.5.2003 σύμφωνη γνώμη του ΓΕΝ για τα όρια του αιγιαλού, αποφασίζουμε:

Επικυρώνουμε την από 9.4.2002 έκθεση της κατά το άρθρο 3 του Ν. 2971/19.12.2001 αρμόδιας Εκτροπής περί χάραξης των ορίων αιγιαλού στη θέση «ΦΙΛΙΖΙ Ν. Πάρου καθώς επίσης και το από 13/3/1998-18/3/1998 φωτογραμμετικό διάγραμμα του ΥΠΕΧΩΔΕ, σε μία πινακίδα, σε κλίμακα 1:1000, το οτίοίο θεωρήθηκε στις 15.1.2002 από τον Δ/ντή της Δ/νσης φωτογραμμετρίας του Υπουργείου ΠΕ.ΧΩ.Δ.Ε., Α. Ρέπουλη.

Στο τοπογραφικό αυτό διάγραμμα καθορίσθηκε, η οριογραμμή του αιγιαλού με κόκκινη συνεχή πολυγωνική γραμμή, με στοιχεία Α1=Κ19, Α2, Α3..........Α21, Α22, Α23.

Η οριογραμμή της παραλίας με κίτρινη συνεχή πολυγωνική γραμμή και στοιχεία Π1=Κ'20, Π2, Π3,.........Π21. Π22, Π23.

Αποφαίνεται ότι δεν υφίσταται παλαιός αιγιαλός.

Η ζώνη παραλίας έχει πλάτος 10μ. διότι διαφορετικά δεν εξυπηρετούνται οι σκοποί του άρθρου 1 παρ. 2 του Ν. 2971/2001.

Δεν υπάρχουν κτίσματα στη, ζώνη παραλίας.

Η απόφαση αυτή με την έκθεση της επιτροπής και το τοπογραφικό διάγραμμα, να δημοσιευθούν στην Εφημερίδα της Κυβερνήσεως.

Αθήνα, 26 Ιουνίου 2003

Με εντολή Υφυπουργού
Ο Γενικός Διευθυντής
Δημ. Περιουσίας και Εθν. Κληρ/των
ΣΠΥΡΟΣ ΣΤΑΘΗΣ

ΕΚΘΕΣΗ ΕΠΙΤΡΟΠΗΣ
ΚΑΘΟΡΙΣΜΟΥ ΤΩΝ ΟΡΙΩΝ ΤΟΥ ΑΙΓΙΑΛΟΥ
(ΑΡΘΡΟ 3 Ν. 2971/19.2.2001)

Για τον καθορισμό των ορίων του αιγιαλού που γίνεται για πρώτη φορά στη θέση «Φιλίζι», νήσου Πάρου.

Στην Πάρο, σήμερα 9.4.2002, οι υπογεγραμμένοι:

1. ΣΤΕΛΙΟΣ ΣΕΖΕΝΙΑΣ, Προϊστάμενος της Κτηματικής Υπηρεσίας του Νομού Κυκλάδων, ως πρόεδρος,

2. ΒΙΚΤΟΡΙΑ ΛΕΜΠΟΤΕΣΗ, Τοπογράφος Μηχανικός της Κτηματικής Υπηρεσίας, ως μέλος και

3. ΓΙΩΡΓΟΣ ΜΑΚΡΗΣ, νόμιμος αναπληρωτής του Λιμενάρχη Πάρου που εκωλύετο, ως μέλος,

Τα μέλη της Επιτροπής:

1. ΕΜΜΑΝΟΥΗΛ ΚΑΛΑΒΡΟΣ, Διευθυντής Χωροταξίας και Περιβάλλοντος της Γενικής Γραμματείας Περιφέρειας Ν. Αιγαίου και

2. ΚΑΛΛΙΟΠΗ ΚΑΡΔΑΜΙΤΣΗ, Διευθύντρια της Διεύθυνσης Πολεοδομίας Νομαρχιακής Αυτοδιοίκησης Ν. Κυκλάδων αν και προσκλήθηκαν με την 1886/2002 Πρόσκληση του Προέδρου δεν παρευρέθησαν αποτελούντες την επιτροπή καθορισμού των ορίων του αιγιαλού δυνάμει του άρθρου 3 του Ν. 2971/19.12.2001 «περί αιγιαλού και παραλίας», σε συνδυασμό με την 953/30.1.2002 Απόφαση Οικονομικής Επιθεώρησης Ανατολικής Αττικής «περί ορισμού μελών Επιτροπής Καθορισμού ορίων αιγιαλού και παραλίας» μεταβήκαμε επί τόπου στην προαναφερθείσα περιοχή και

Λαβόντες υπ' όψη:

1. Την από 26.2.2002 αίτηση της Φράγκου Μαρίνας για τον καθορισμό των ορίων του αιγιαλού στην εν λόγω θέση.

2. Το από 13/3/1998-18/3/1998 φωτογραμμετρικό διάγραμμα του ΥΠΕΧΩΔΕ σε μία πινακίδα, σε κλίμακα 1:1000, το οποίο θεωρήθηκε στις 15.1.2002 από τον Δ/ντή της Δ/νσης φωτογραμμετρίας του Υπουργείου ΠΕ.ΧΩ.Δ.Ε, Α. Ρέπουλη.

3. Τις διατάξεις του Ν. 2971/2001 «Αιγιαλός, παραλία και άλλες διατάξεις» όπως αυτός ισχύει και τον Ν. 1337/83 καθώς και την προς αυτόν σχετική Δικαστηριακή και Διοικητική Νομολογία.

4. Την από την επιτόπια μετάβαση σχηματισθείσα αντίληψη περί του πλάτους της, βρεχόμενης ζώνης της ξηράς και λοιπών συναφών στοιχείων, δηλαδή:

α) Η μορφολογία της ακτής είναι βραχώδης με εναλλαγές ήπιων και απότομων κλίσεων.

β) Η περιοχή επηρεάζεται από ανέμους ανατολικών-νοτιοανατολικών διευθύνσεων, αποφασίζουμε:

1. Καθορίζουμε επί του ανωτέρω τοπογραφικού διαγράμματος :

α) Την οριογραμμή του αιγιαλού με κόκκινη συνεχή πολυγωνική γραμμή και στοιχεία Α1=Κ19, Α2, Α3........ Α21, Α22, Α23.

β) Την οριογραμμή της παραλίας με κίτρινη συνεχή πολυγωνική γραμμή και στοιχεία Π1=Κ'20, Π2, Π3, ... Π21, Π22, Π23.

Αποφαινόμαστε ότι δεν υφίσταται παλαιός αιγιαλός.

2. Η ζώνη παραλίας έχει πλάτος 10 μ. διότι διαφορετικά δεν εξυπηρετούνται οι σκοποί του άρθρου 7 παρ. 1 του Ν. 2971/2001.


3. Δεν υπάρχουν κτίσματα στη ζώνη παραλίας.

Η Επιτροπή

Ο Πρόεδρος	Τα Μέλη
	ΒΙΚΤΟΡΙΑ ΛΕΜΠΟΤΕΣΗ
ΣΤΕΛΙΟΣ ΣΕΖΕΝΙΑΣ	ΓΙΩΡΓΟΣ ΜΑΚΡΗΣ

ΠΑΡΟΣ 26/2
1η ΦΡΙΔΑ
ΚΛΙΜΑΚΑ: 1:1000
26/2

ΥΠΟΥΡΓΕΙΟ ΠΕ.ΧΩ.Δ.Ε.
Δ/ΝΣΗ ΦΩΤΟΓΡΑΜΜΕΤΡΙΑΣ
ΘΕΩΡΗΘΗΚΕ
ως προς το τοπογραφικό υπόβαθρο που
συντάχθηκε από αεροφωτογραφίες
φωτοληψίας 8/5/1996
Ο Διευθυντής
Αθήνα /1/2002

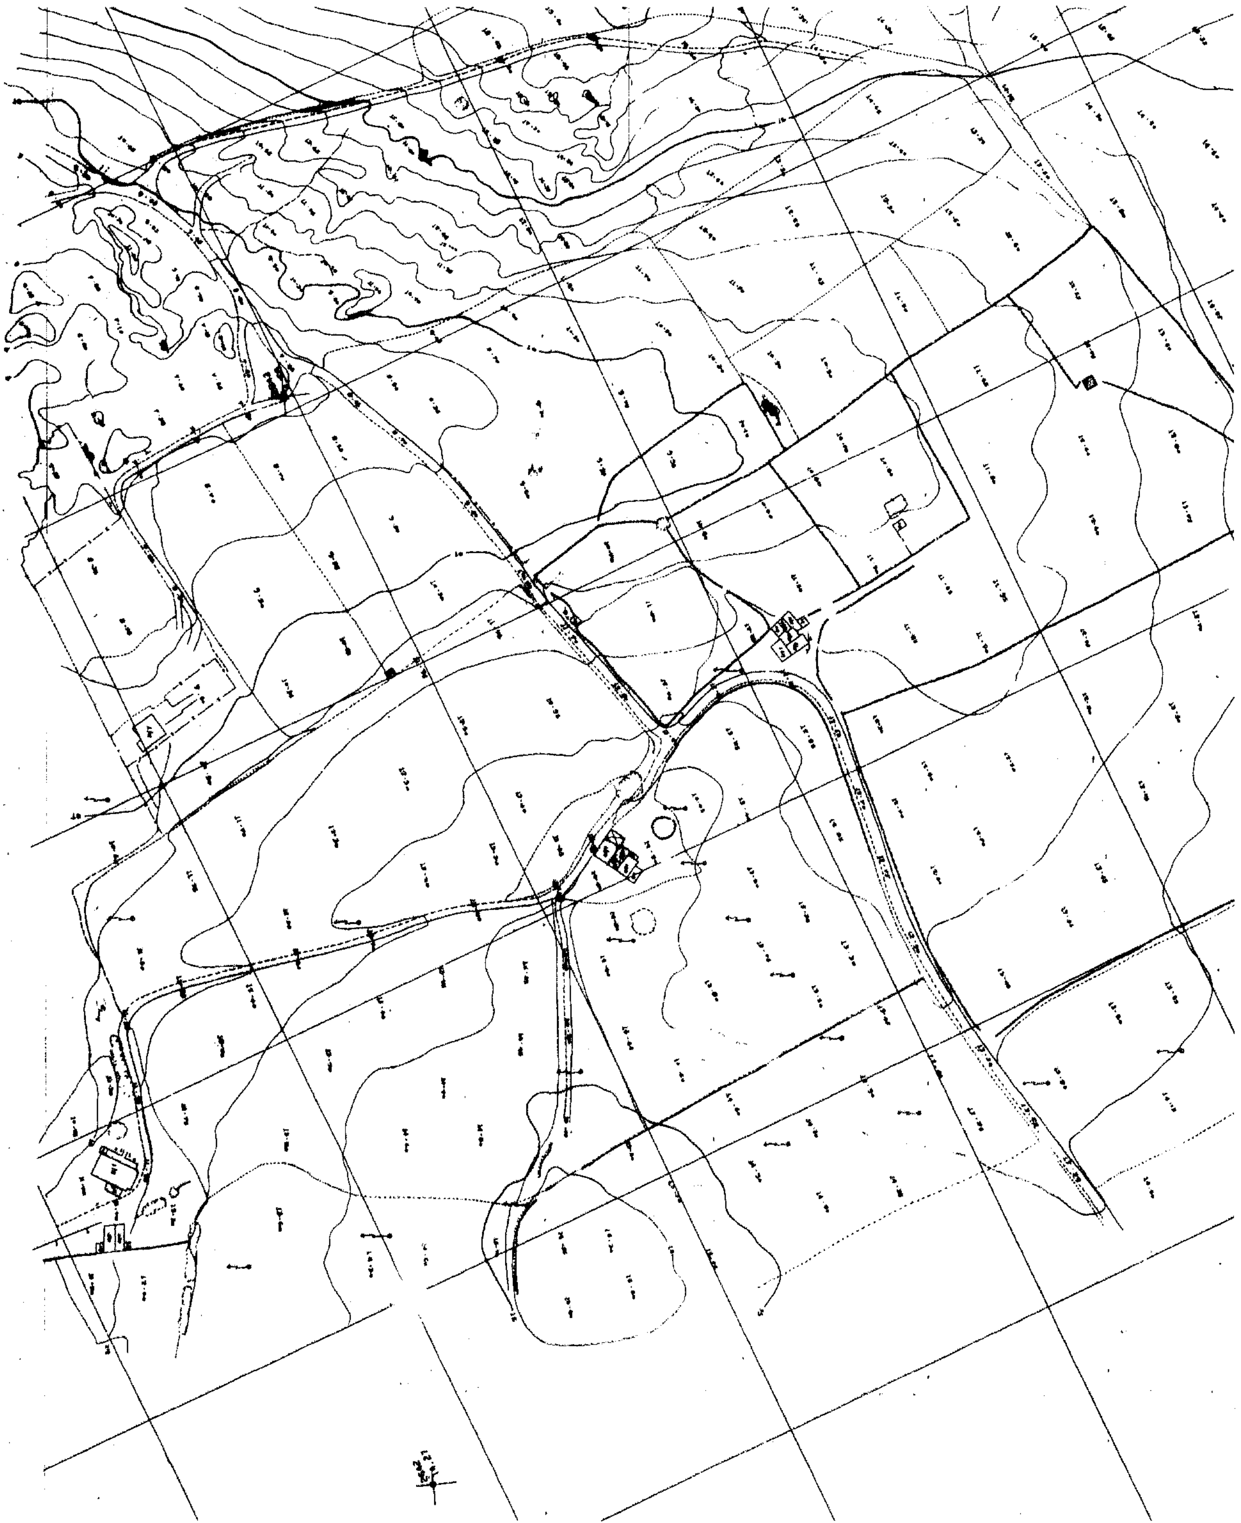

ΠΙΝΑΚΑΣ ΣΥΝΤΕΤΑΓΜΕΝΩΝ

ΠΟΛΥΓΩΝΙΚΗΣ ΑΙΓΙΑΛΟΥ και ΠΟΛΥΓΩΝΙΚΗΣ ΠΑΡΑΛΙΑΣ

ΠΟΛΥΓΩΝΙΚΗ ΑΙΓΙΑΛΟΥ			ΠΟΛΥΓΩΝΙΚΗ ΠΑΡΑΛΙΑΣ		
* Α 1	613304.36	4108471.01	* Π 1	613295.98	4108476.28
Α 2	613325.37	4108490.21	Π 2	613317.05	4108495.77
Α 3	613352.50	4108533.69	Π 3	613344.14	4108539.18
Α 4	613366.74	4108554.29	Π 4	613360.34	4108562.61
Α 5	613398.58	4108565.80	Π 5	613390.91	4108573.66
Α 6	613410.04	4108595.24	Π 6	613398.35	4108592.76
Α 7	613400.00	4108605.23	Π 7	613387.66	4108603.40
Α 8	613415.31	4108633.71	Π 8	613407.31	4108639.93
Α 9	613433.60	4108650.47	Π 9	613428.03	4108658.92
Α10	613466.92	4108665.48	Π10	613457.11	4108672.03
Α11	613467.70	4108692.43	Π11	613457.88	4108698.56
Α12	613497.60	4108708.18	Π12	613492.06	4108716.56
Α13	613518.29	4108724.98	Π13	613508.60	4108730.00
Α14	613519.64	4108745.21	Π14	613509.94	4108749.91
Α15	613546.11	4108769.20	Π15	613540.10	4108777.25
Α16	613601.34	4108802.79	Π16	613594.61	4108810.41
Α17	613620.81	4108827.34	Π17	613613.64	4108834.39
Α18	613657.20	4108857.21	Π18	613650.62	4108864.75
Α19	613677.53	4108876.09	Π19	613670.23	4108882.96
Α20	613696.18	4108898.73	Π20	613687.25	4108903.61
Α21	613705.51	4108927.80	Π21	613695.99	4108930.84
Α22	613717.71	4108966.28	Π22	613707.72	4108967.88
Α23	613718.05	4109002.56	Π23	613708.05	4109002.65


* Παρατήρηση : Τα σημεία Α1 και Π 1, είναι τα σημεία Κ19 και Κ20' αντίστοιχα, της Πολυγωνικής Αιγιαλού και Παραλίας, όπως αυτά καθορίζονται στο ΦΕΚ 671Δ/19-11-1981 με συντεταγμένες (στο Προβολικό σύστημα Hatt :


K19 , -16962.70, -14713.90 K20' , -16971.00, -14708.50


ΚΤΗΜΑΤΟΛΟΓΙΚΟΣ ΠΙΝΑΚΑΣ

α/α Ιδιοκτησίας	Ονοματεπώνυμο	Διεύθυνση κατοικίας
1	Νικόλαος Παρούσης	Νάουσσα - Πάρος
2	Μαρίνα Φράγκου	Ξάνθου 43 – Κερατσίνι - Αθήνα
3	Βαγγέλης Φράγκος	Γ. Παπανδρέου 72 – Ν. Φιλαδέλφεια - Αθήνα
4	Ελένη Κυριακοπούλου	Γλυφάδα – Αθήνα
5	Φλώρα Τσαλιμόγλου	Κερατσίνι - Αθήνα
6	Γεώργιος Παρούσης	Τζιτζιφιές - Αθήνα


ΕΘΝΙΚΟ ΤΥΠΟΓΡΑΦΕΙΟ
Για τεχνικούς λόγους στο σχεδιάγραμμα έγινε σμίκρυνση κατά ποσοστό 38 %

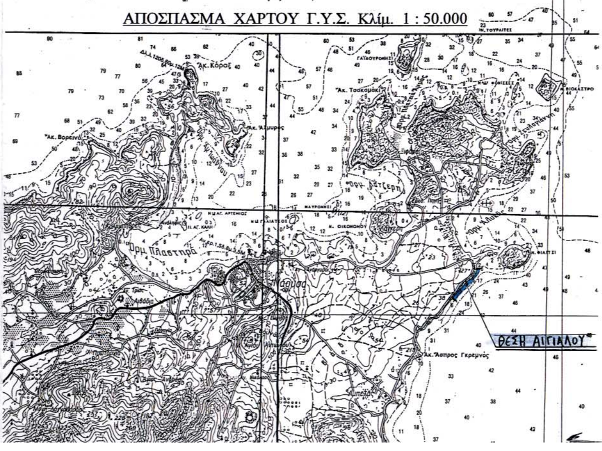

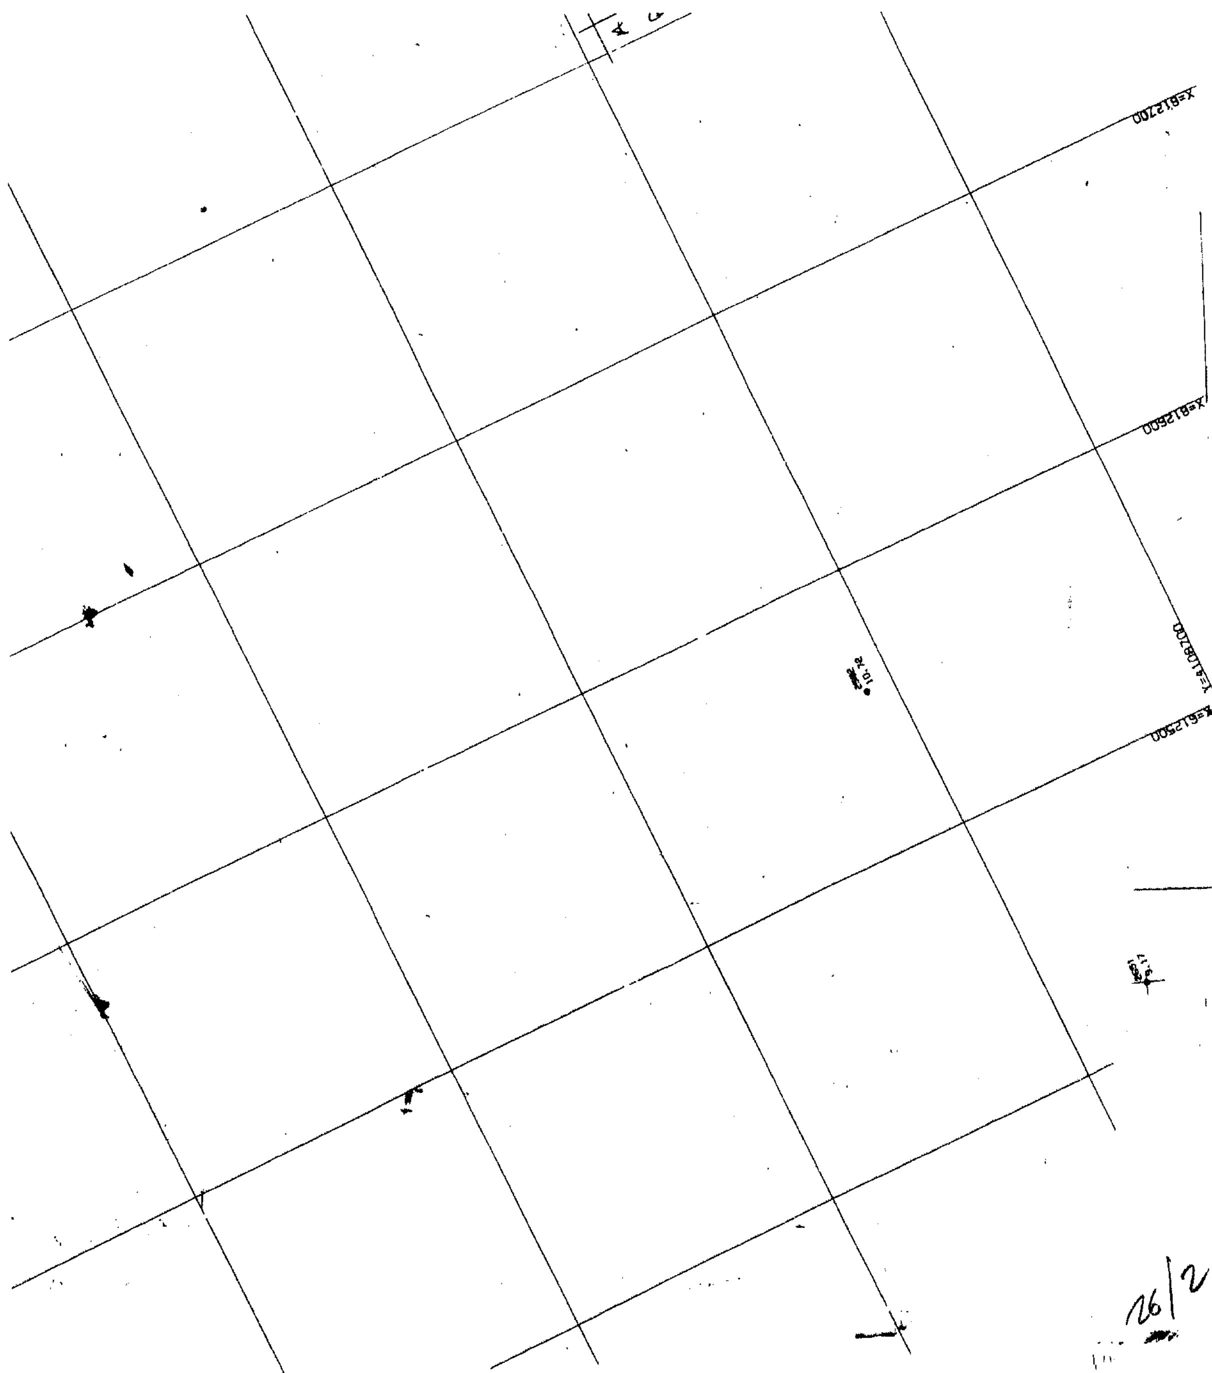
X=61700
X=61600
Y=4108700
X=61500
26/2

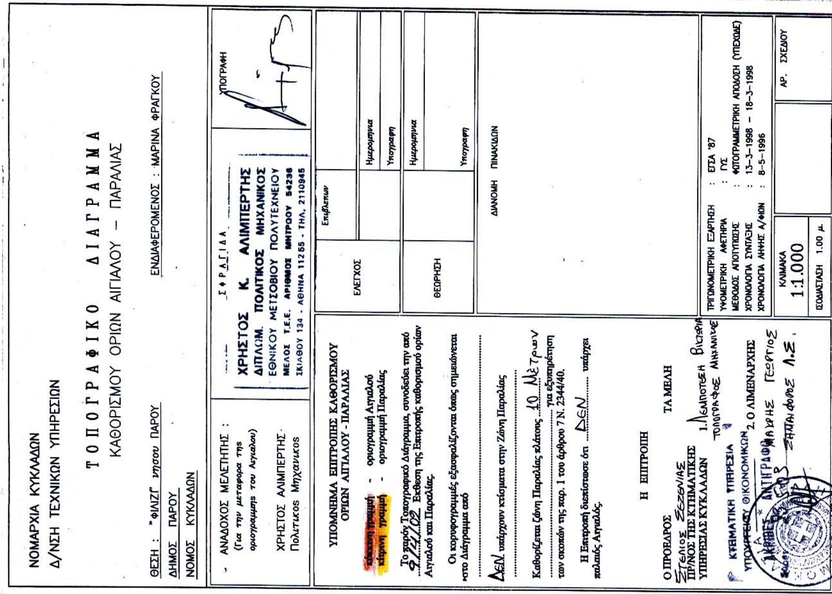

ΝΗΣΟΣ ΠΑΡΟΣ
ΝΟΜΑΡΧΙΑ ΚΥΚΛΑΔΩΝ
Δ/ΝΣΗ ΤΕΧΝΙΚΩΝ ΥΠΗΡΕΣΙΩΝ
ΤΟΠΟΓΡΑΦΙΚΟ ΔΙΑΓΡΑΜΜΑ
ΚΑΘΟΡΙΣΜΟΥ ΟΡΙΩΝ ΑΙΓΙΑΛΟΥ — ΠΑΡΑΛΙΑΣ
ΕΝΔΙΑΦΕΡΟΜΕΝΟΣ : ΜΑΡΙΝΑ ΦΡΑΓΚΟΥ
ΔΗΜΟΣ ΠΑΡΟΥ
ΝΟΜΟΣ ΚΥΚΛΑΔΩΝ
ΧΡΗΣΤΟΣ Κ. ΑΛΙΜΠΕΡΤΗΣ
ΔΙΠΛ.ΜΗΧ. ΠΟΛΙΤΙΚΟΣ ΜΗΧΑΝΙΚΟΣ
ΕΘΝΙΚΟΥ ΜΕΤΣΟΒΙΟΥ ΠΟΛΥΤΕΧΝΕΙΟΥ
ΥΠΟΜΝΗΜΑ ΕΠΙΤΡΟΠΗΣ ΚΑΘΟΡΙΣΜΟΥ ΟΡΙΩΝ ΑΙΓΙΑΛΟΥ - ΠΑΡΑΛΙΑΣ
Η ΕΠΙΤΡΟΠΗ
Ο ΠΡΟΕΔΡΟΣ
ΤΑ ΜΕΛΗ
ΕΛΕΓΧΟΣ
ΘΕΩΡΗΣΗ
ΔΙΑΝΟΜΗ ΠΙΝΑΚΩΝ
ΚΛΙΜΑΚΑ
1:1.000
ΑΡ. ΣΧΕΔΙΟΥ

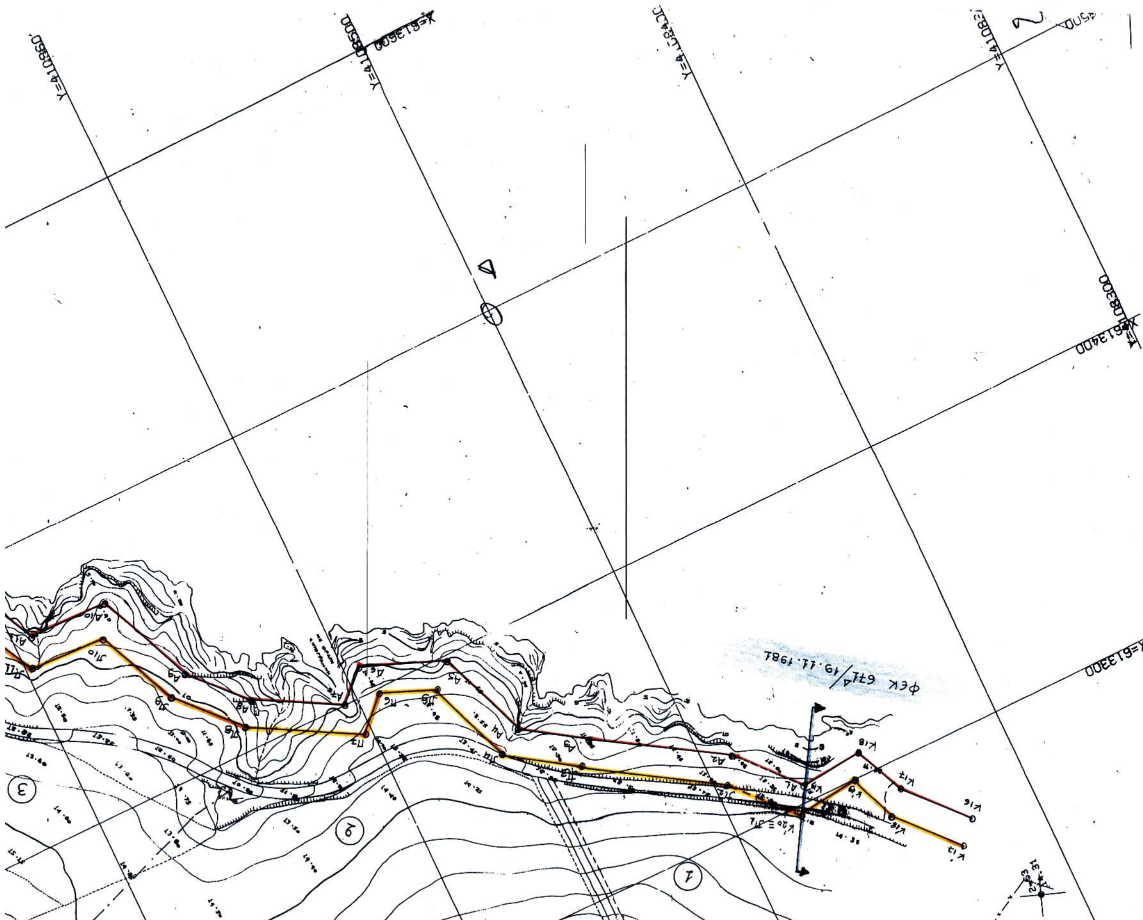

Δ
ΦΕΚ 671/Δ/19.11.1981